


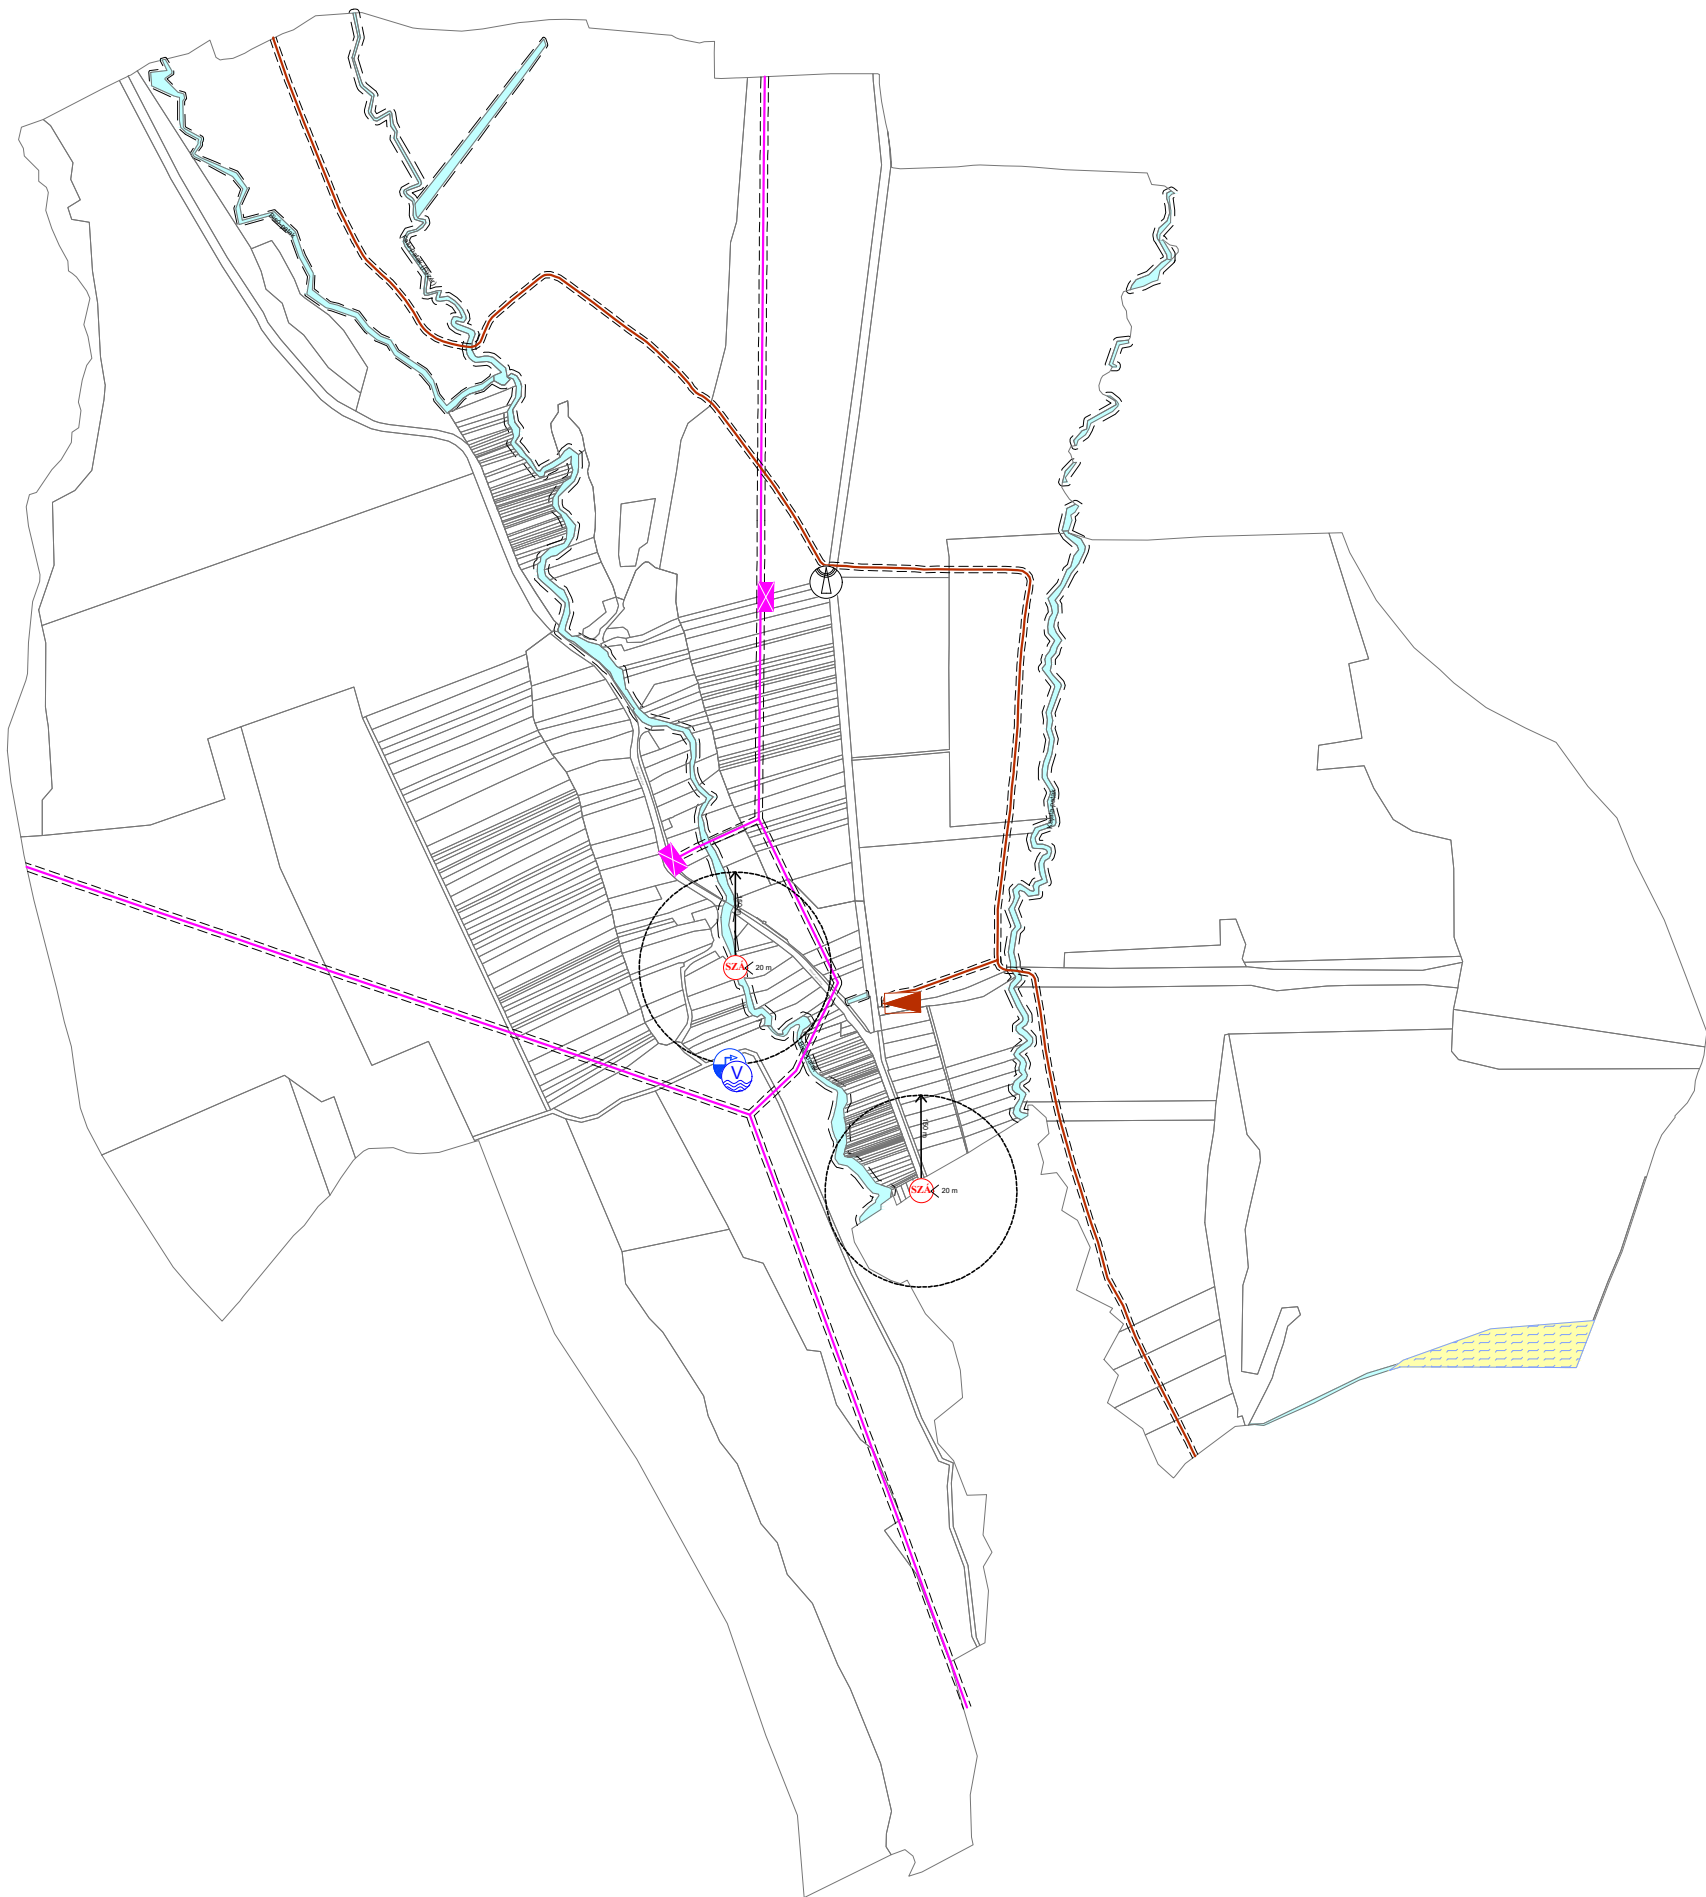

JELMAGYARÁZAT

MEGLÉVŐ	TERVEZETT	
		NAGYKÖZÉP-NYOMÁSÚ FÖLDGÁZ GERINCVEZETÉK 5-5 M-ES BIZTONSÁGI ÖVEZETTEL
		GÁZFOGADÓ ÁLLOMÁS
		22 KV-OS OSZLOPOKON HALADÓ VILLAMOSENERGIA ELOSZTÓVEZETÉK 6-6 M-ES BIZTONSÁGI ÖVEZETTEL
		22/0,4 KV-OS TRANSZFORMÁTOR
		ADÓ, VEVŐTORONY, ÁTJÁTSZÓ ÁLLOMÁS
		VÍZMŰ KÚT
		VÍZMŰ TERÜLET
		SZENNYVÍZÁTEMELŐ HATÁSTERÜLETTEL
		IVÓVÍZBÁZIS VÉDŐÖVEZET (E-TÉR ADATSZOLGÁLTATÁS ALAPJÁN)
		VÍZMINŐSÉG-VÉDELMI TERÜLET ÖVEZETE
		VÍZGAZDÁLKODÁSI TERÜLET MEDERKARBANTARTÁSI SÁVVAL

Ez a terv a KÉSZ Tervező Kft. szellemi tulajdona, amely védelmét jogszabály biztosítja.				
KÉSZ KÖZMŰ ÉS ENERGETIKAI TERVEZŐ KFT. 1016 Budapest, I. Naphegy utca 26. Tel.: 489-0365 Email: kozmu@kesztervezo.hu			Munkaszám:	42/2024
Megbízó: KRATU Településmérnöki és Tanácsadó Kft. 1038 Budapest, Róza köz 3/A, A./6.			Módosítás:	
A munka megnevezése: Filkeháza településtervezésének készítése			Tervfázis:	Megalapozó vizsgálat
A munkarész megnevezése: Közmű és elektronikus hírközlés: KORLÁTOZÓ ADOTTSÁGOK			Tervszám:	KV-KORL
Tervezők: Biró Előd, Csima-Takács Judit, Hanczár Gábor, Herczok Eszter, Ördög-Székely Ágnes, Szabócskai Bálint, Tóth Árpád, Tóth Domonkos, Zeman Gergely			Méretarány:	M=1:12 000
Szakági vezető tervező: Biró Attila MK: 01-2418, TV-T, TE-T, TH-T			Ügyvezető: Hanczár Zsolt	Dátum: 2024. április
Szakági vezető tervező: Hanczár Zsoltné MK: 01-2418, TV-T, TE-T, TH-T				