



JELMAGYARÁZAT

- belterület
- szintvonal
- telekhatár
- belterület
- zártkert
- patak
- vízmosás

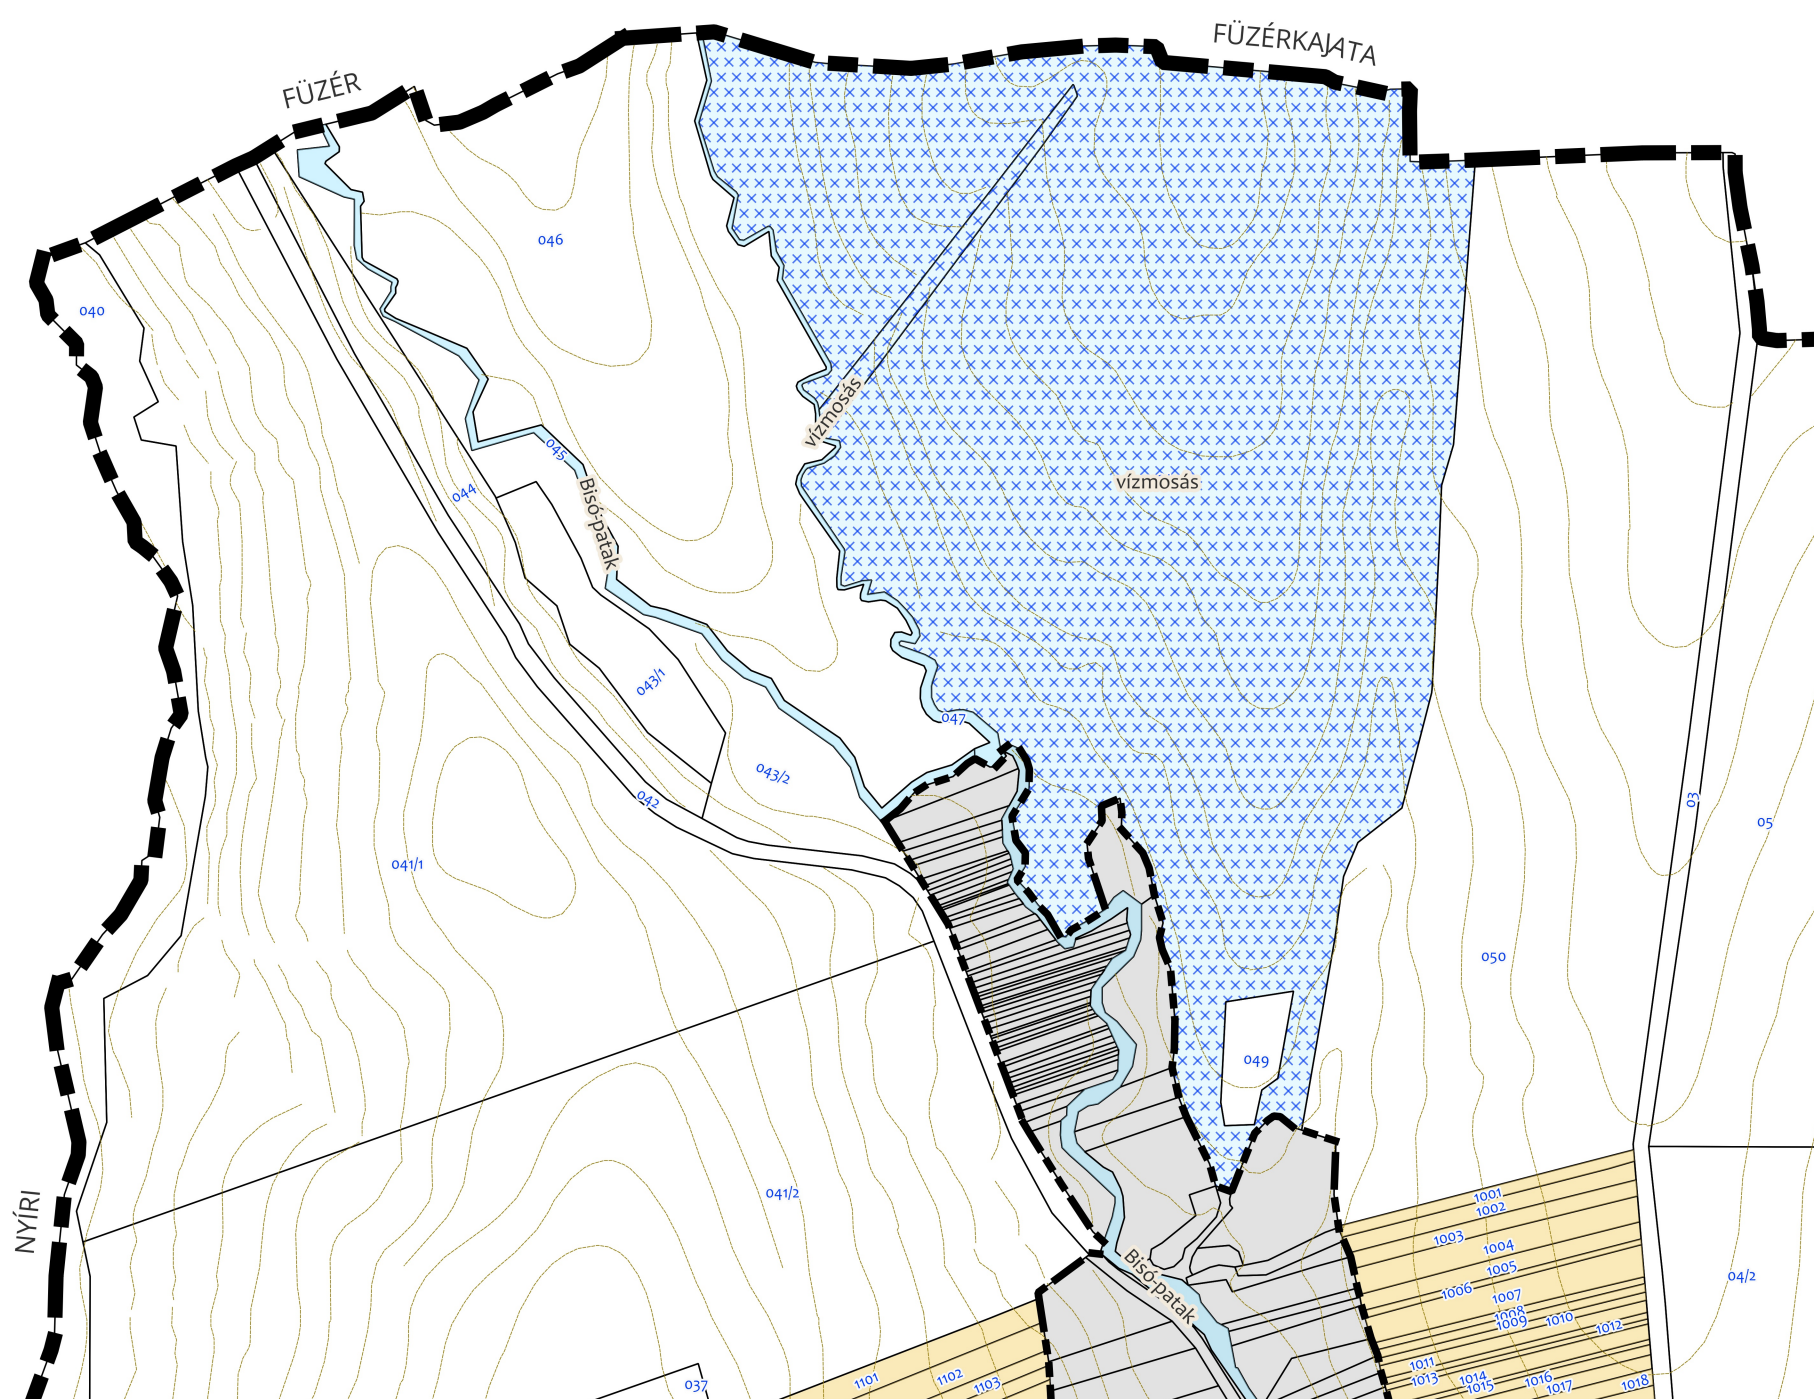


FILKEHÁZA M=1:6000

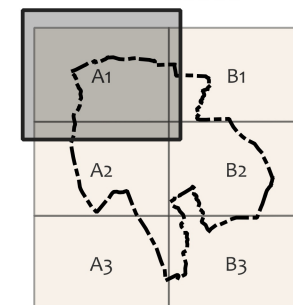


JELMAGYARÁZAT

- belterület
- szintvonal
- telekhatár
- belterület
- zártkert
- patak
- vízmosás

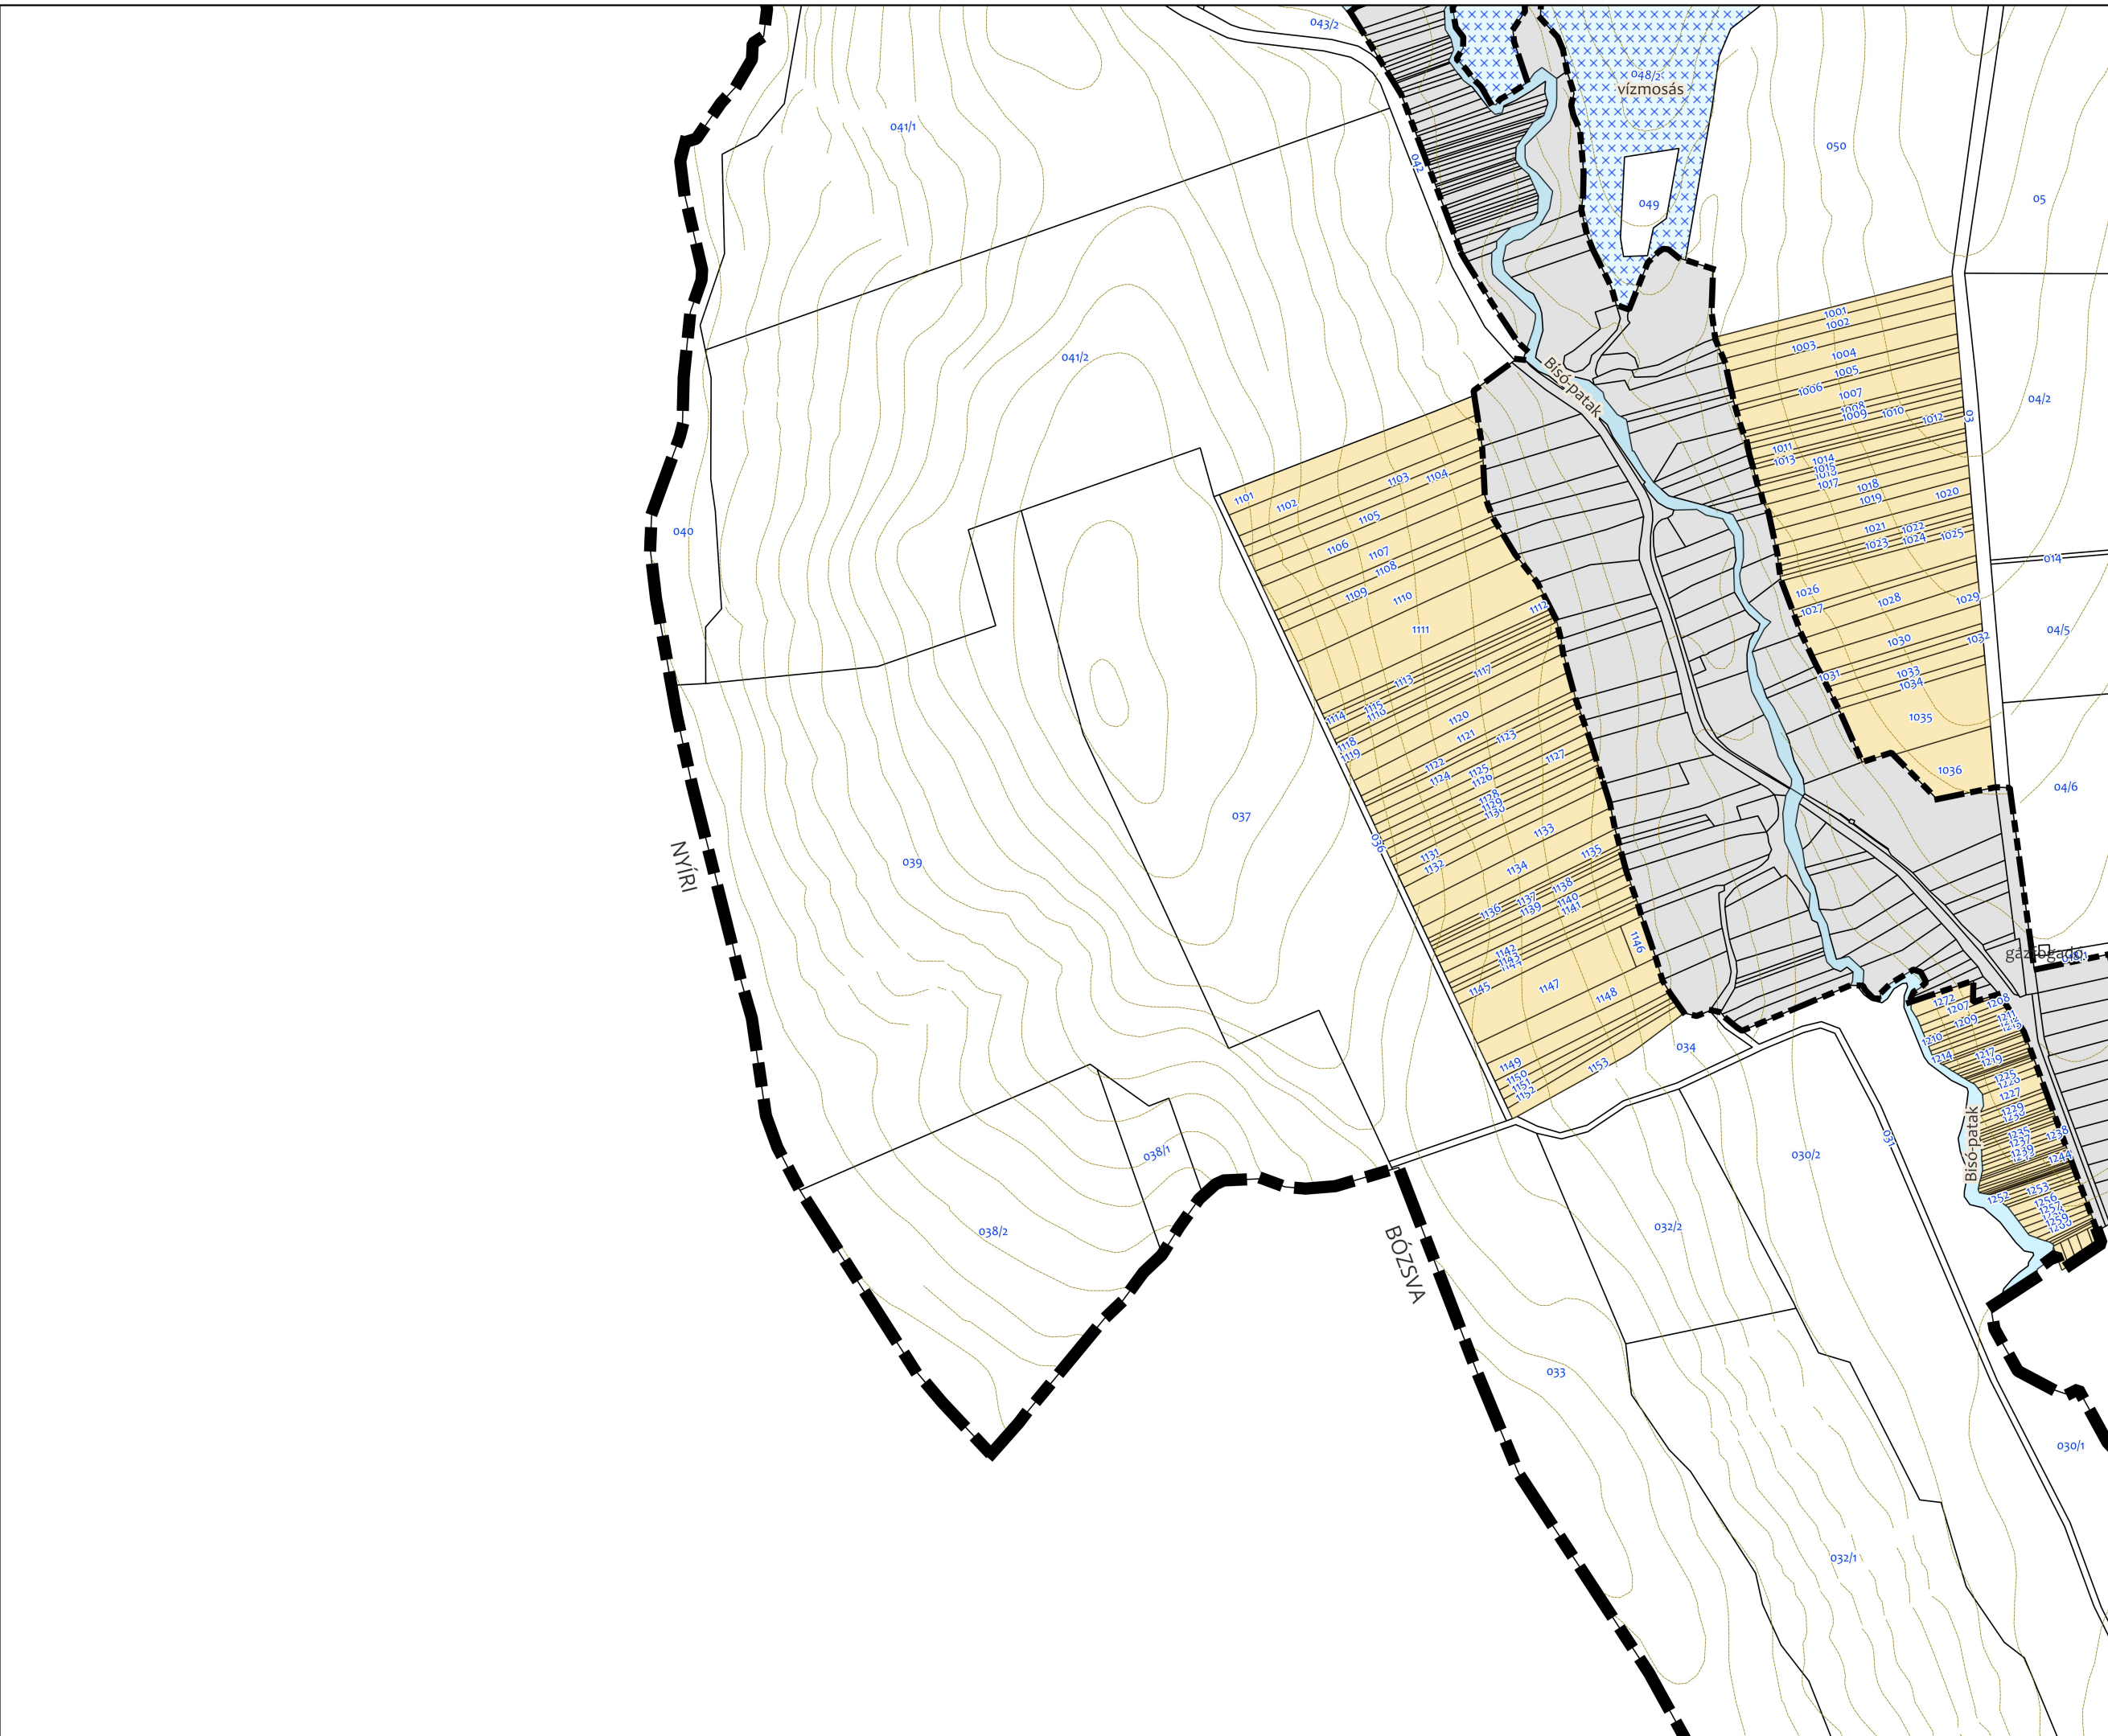

FILKEHÁZA M=1:6000

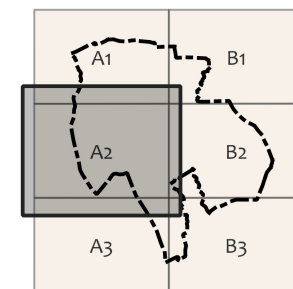


JELMAGYARÁZAT

- szintvonal
- telekhatár
- zártkert
- patak




FILKEHÁZA M=1:6000

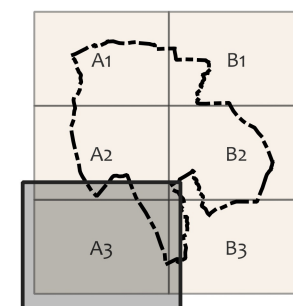


JELMAGYARÁZAT

- szintvonal
- telekhatár
- zártkert
- patak
- ⊗ vízmosás

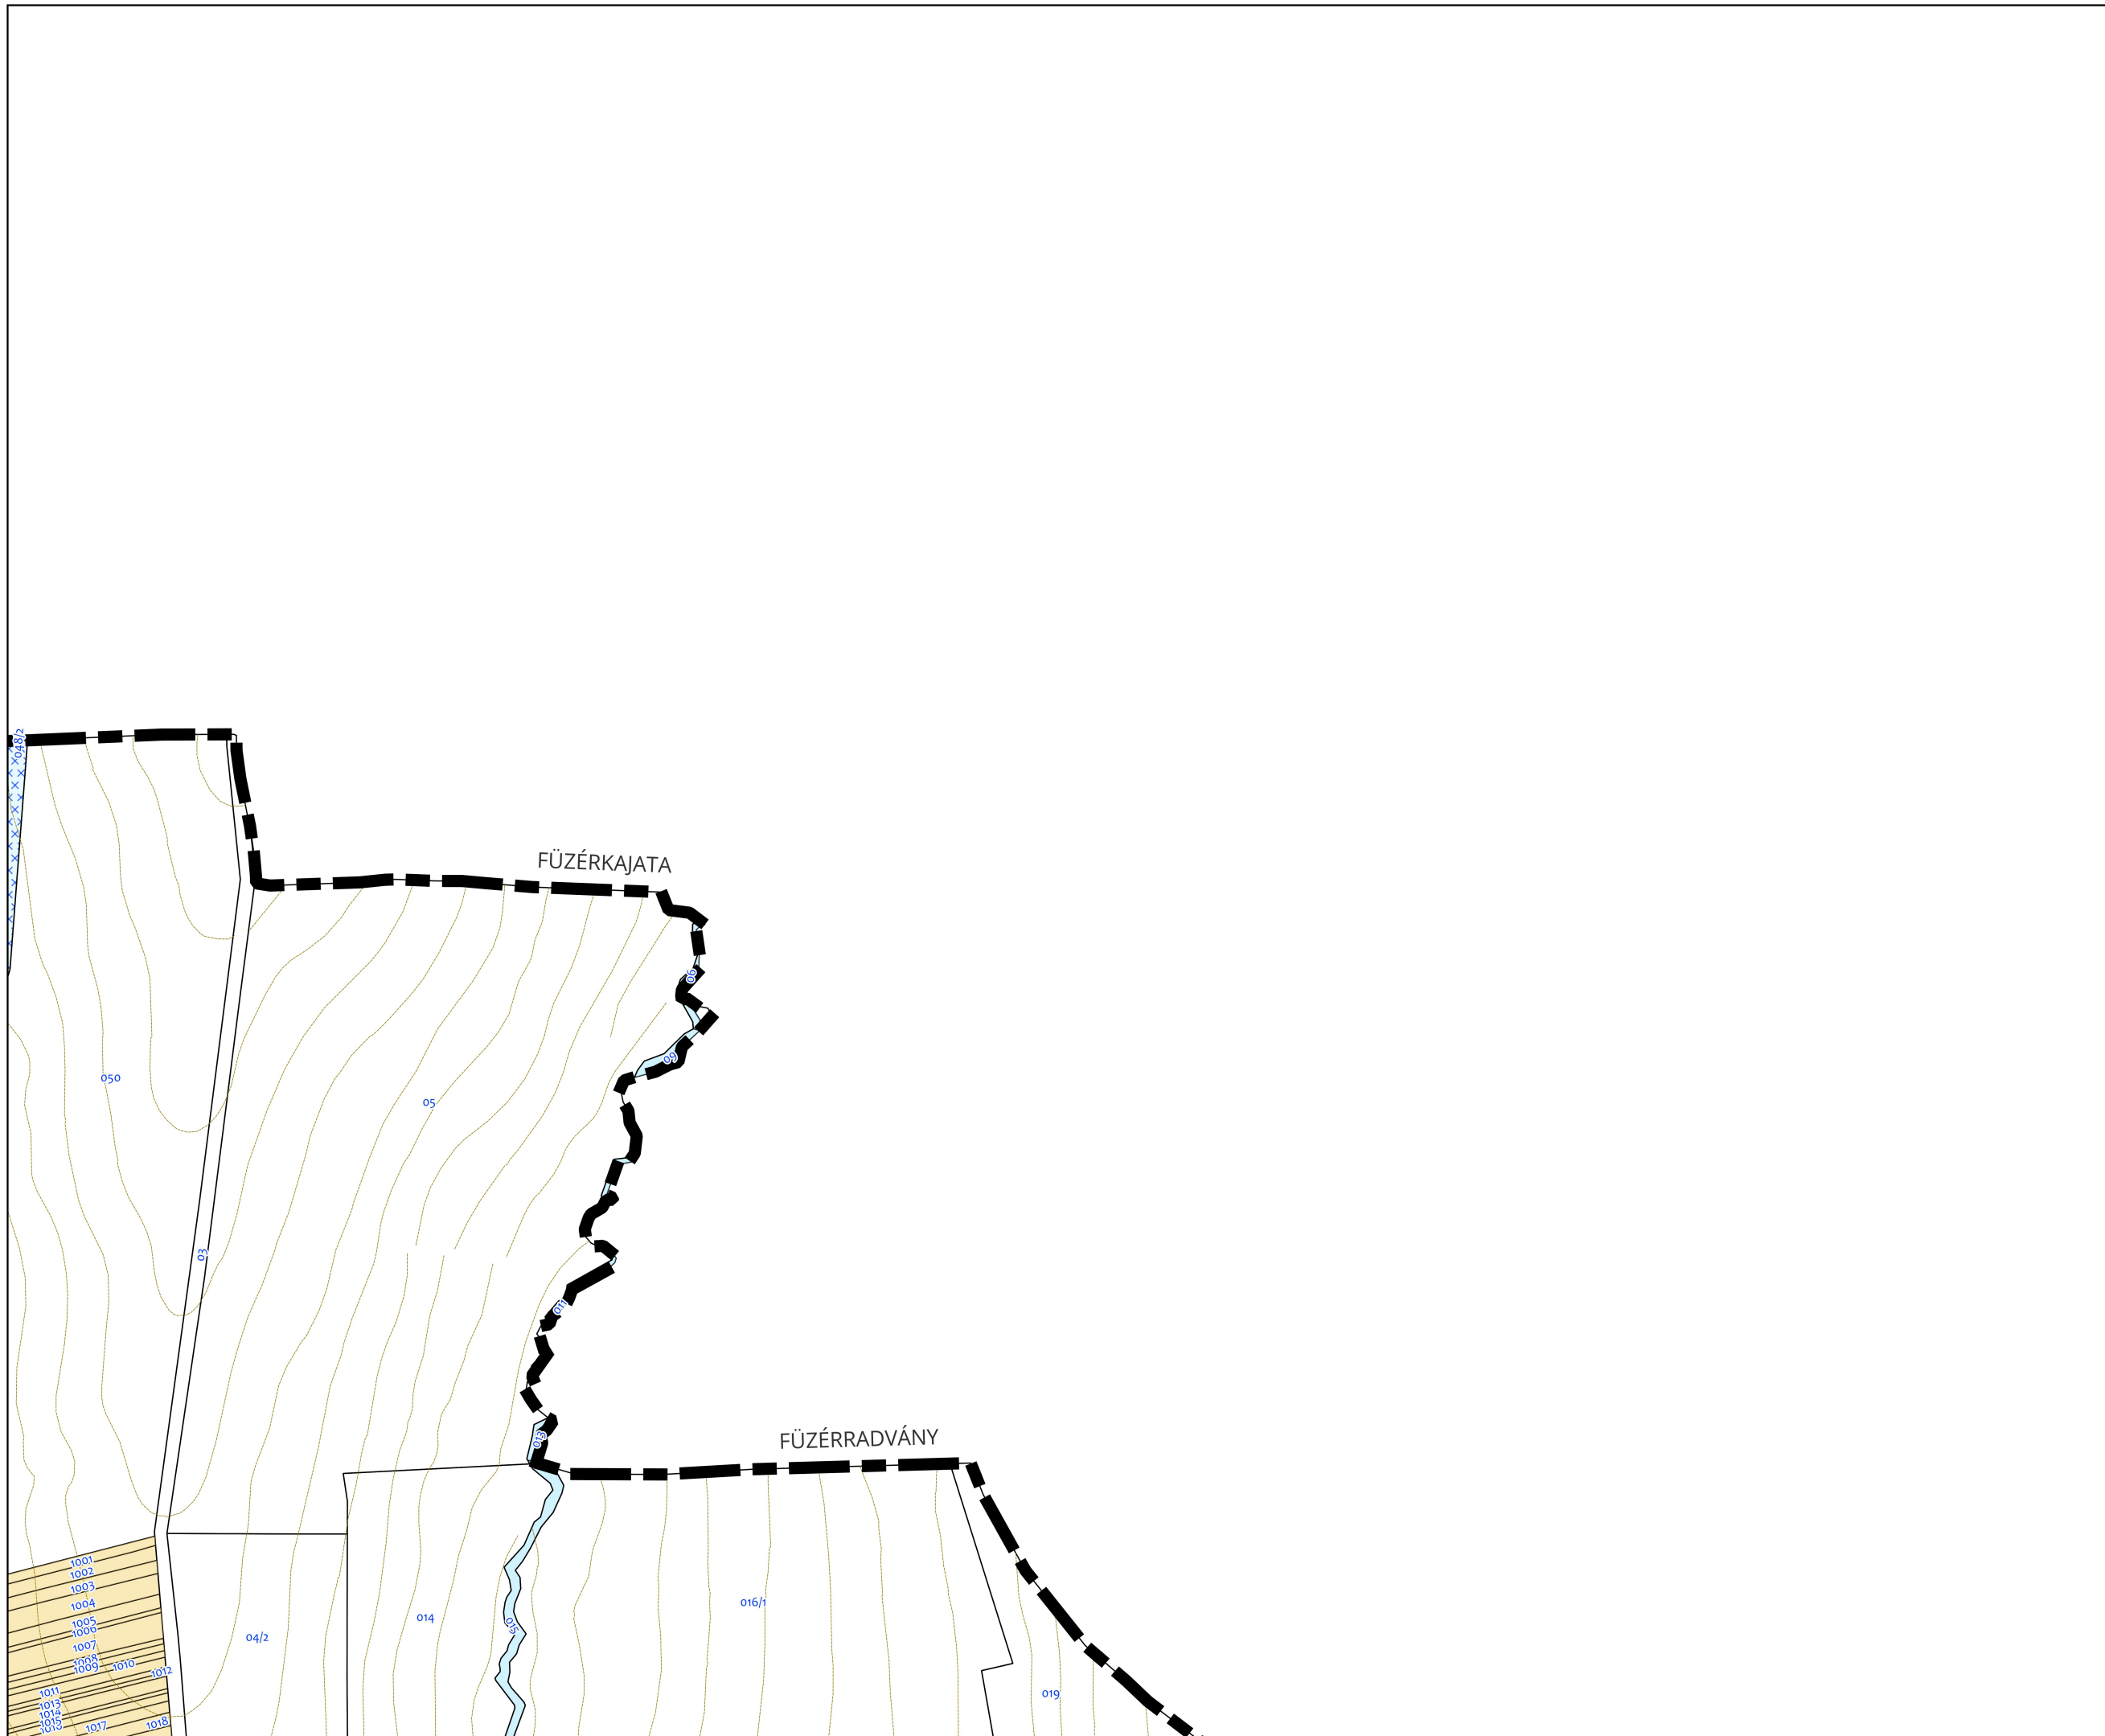


FILKEHÁZA
M=1:6000

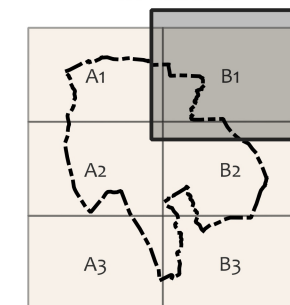


JELMAGYARÁZAT

- belterület
- szintvonal
- telekhatár
- belterület
- zártkert
- patak
- ⊗⊗⊗ vízmosás

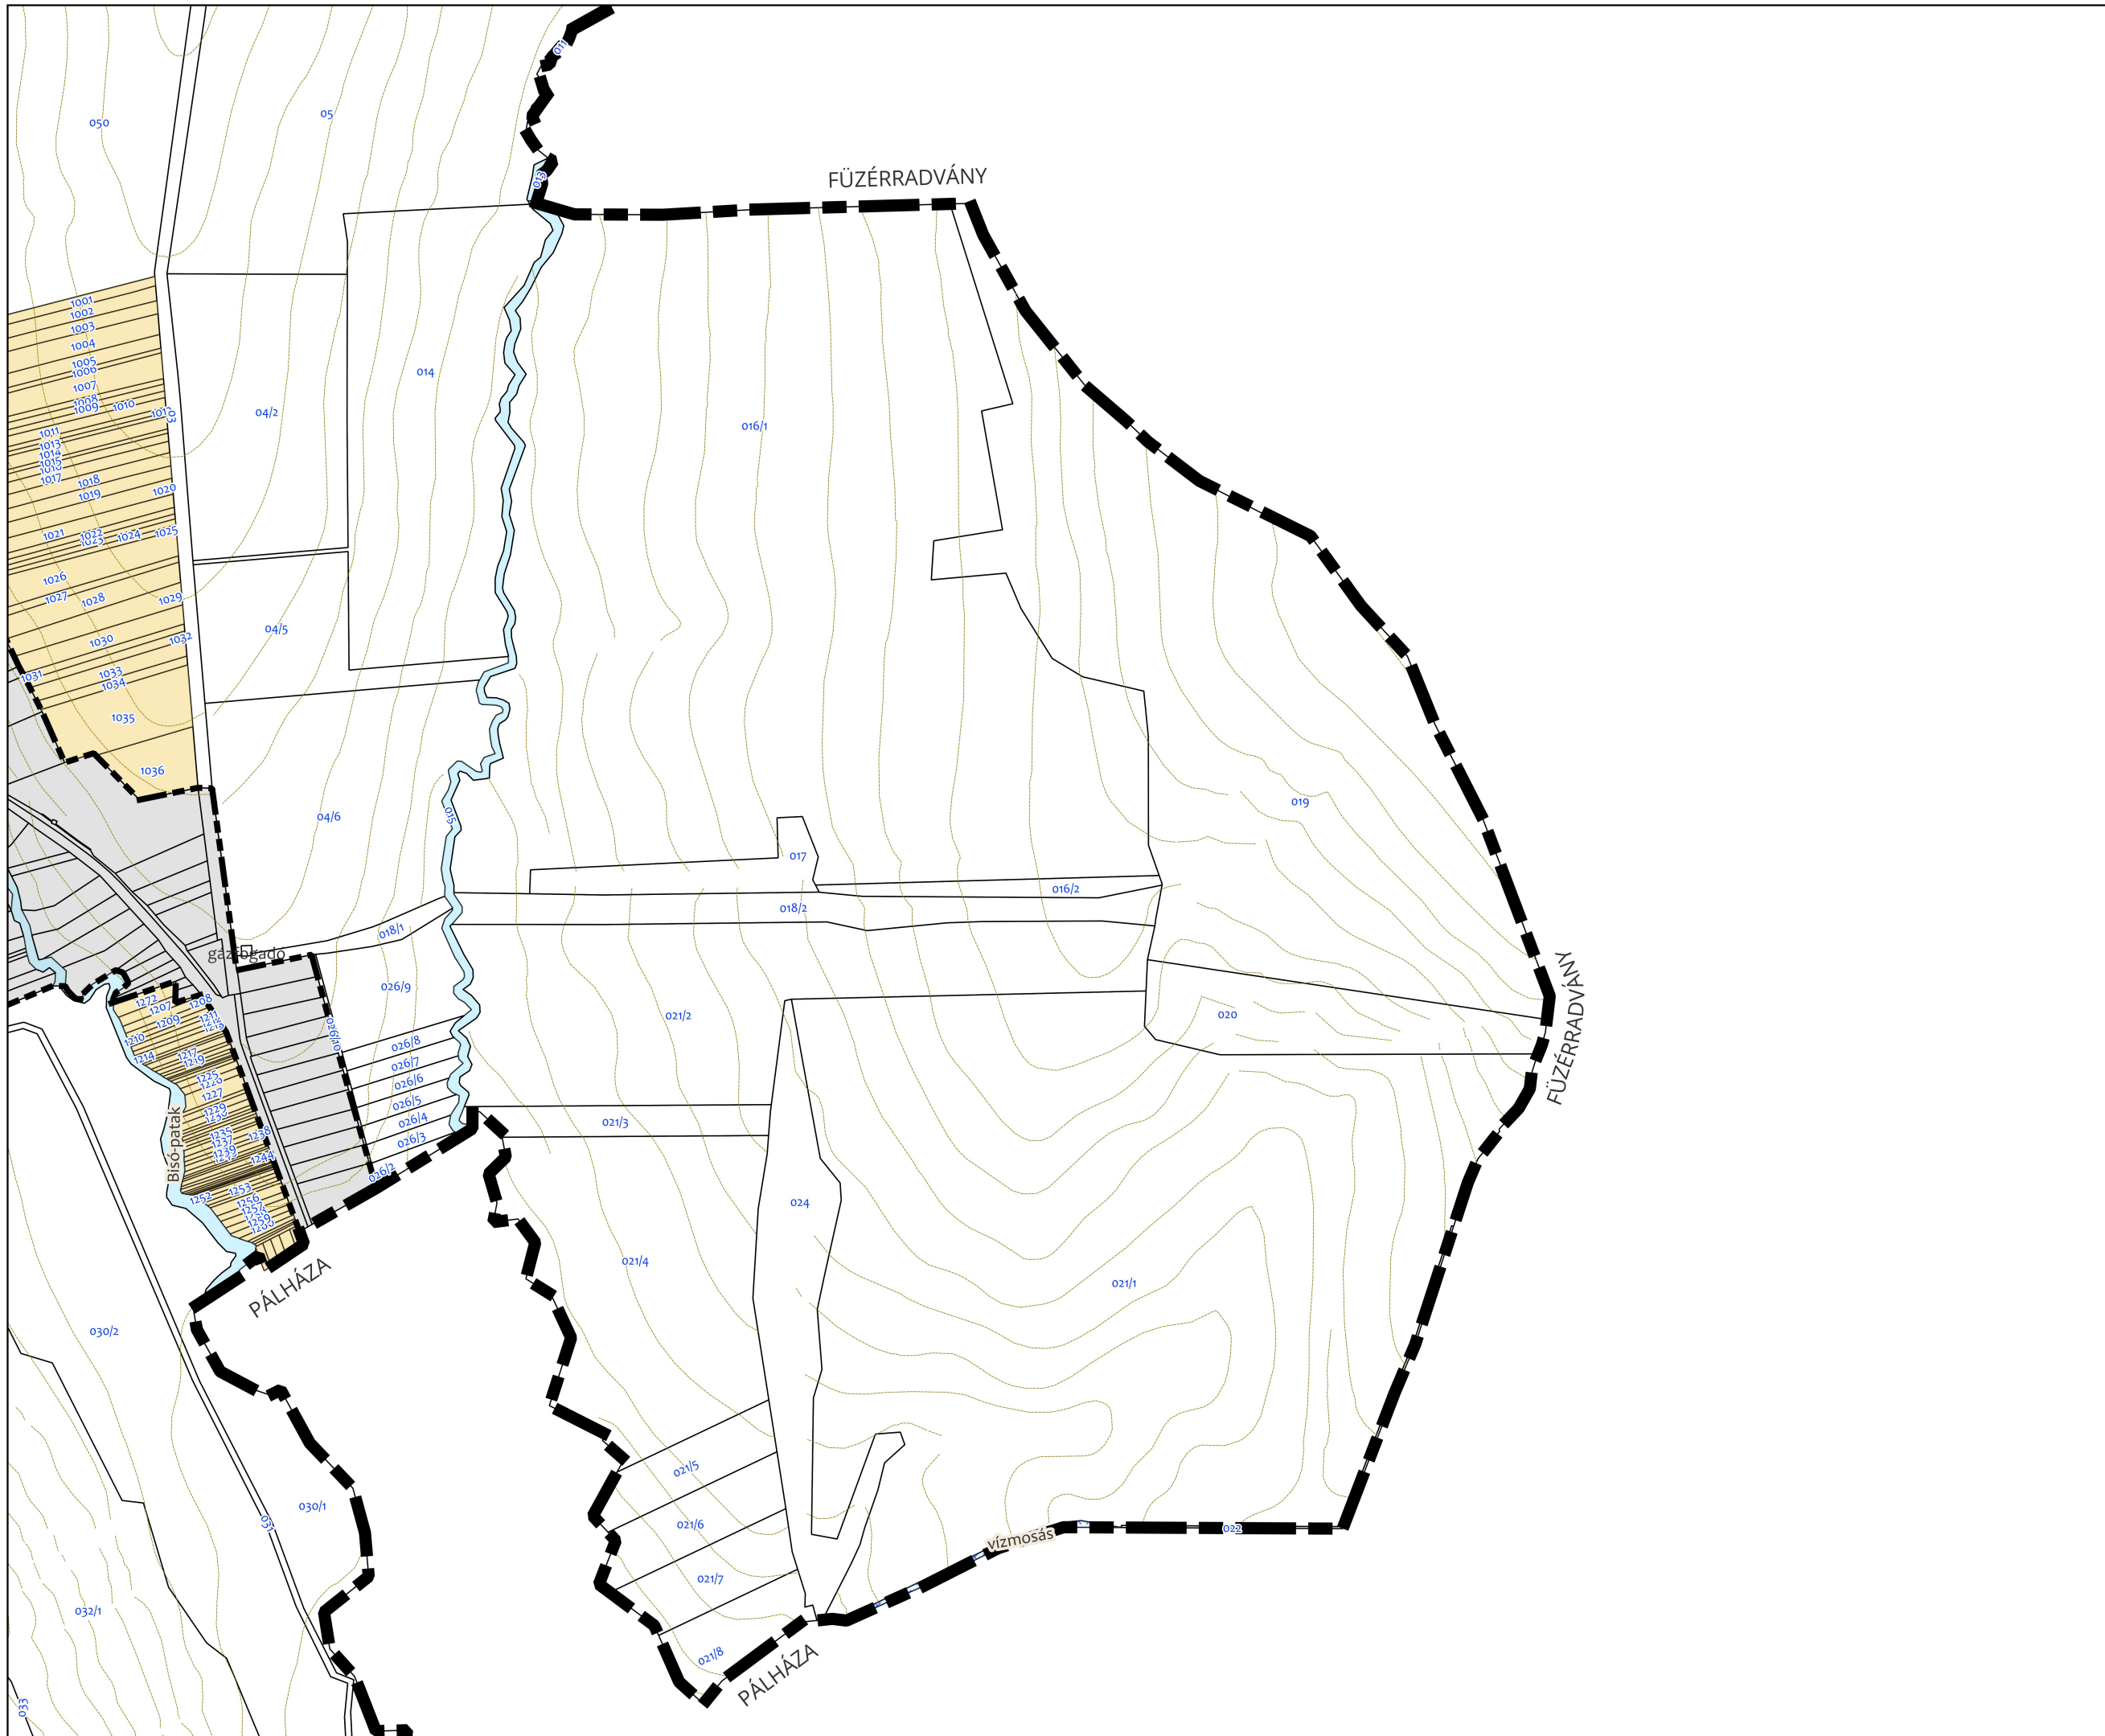

FILKEHÁZA
M=1:6000

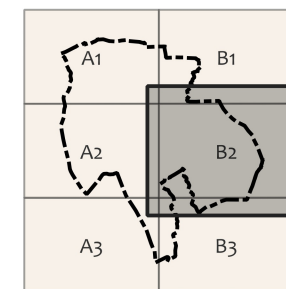

JELMAGYARÁZAT

- szintvonal
- telekhatár
- zártkert
- patak
- ⊗ vízmosás



FILKEHÁZA
M=1:6000

